


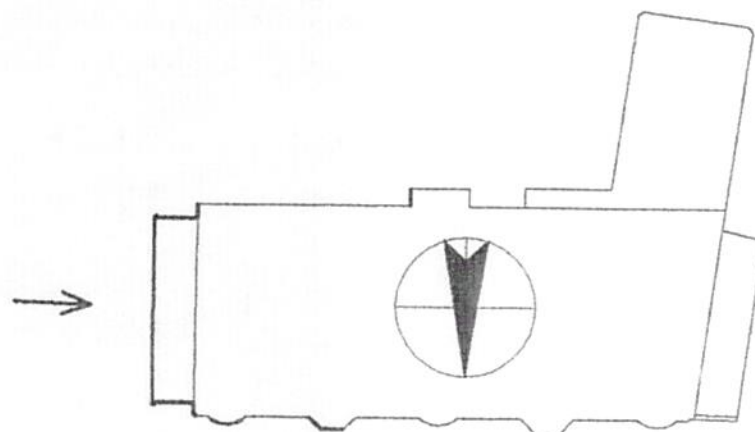


PŮDORYSNÉ SCHEMA ORIENTACE POHLEDU



1:100

POZNÁMKA:

* ŠTUKOVÁ VÝZDOBA FASÁDY KRESLENA SCHEMATICKY

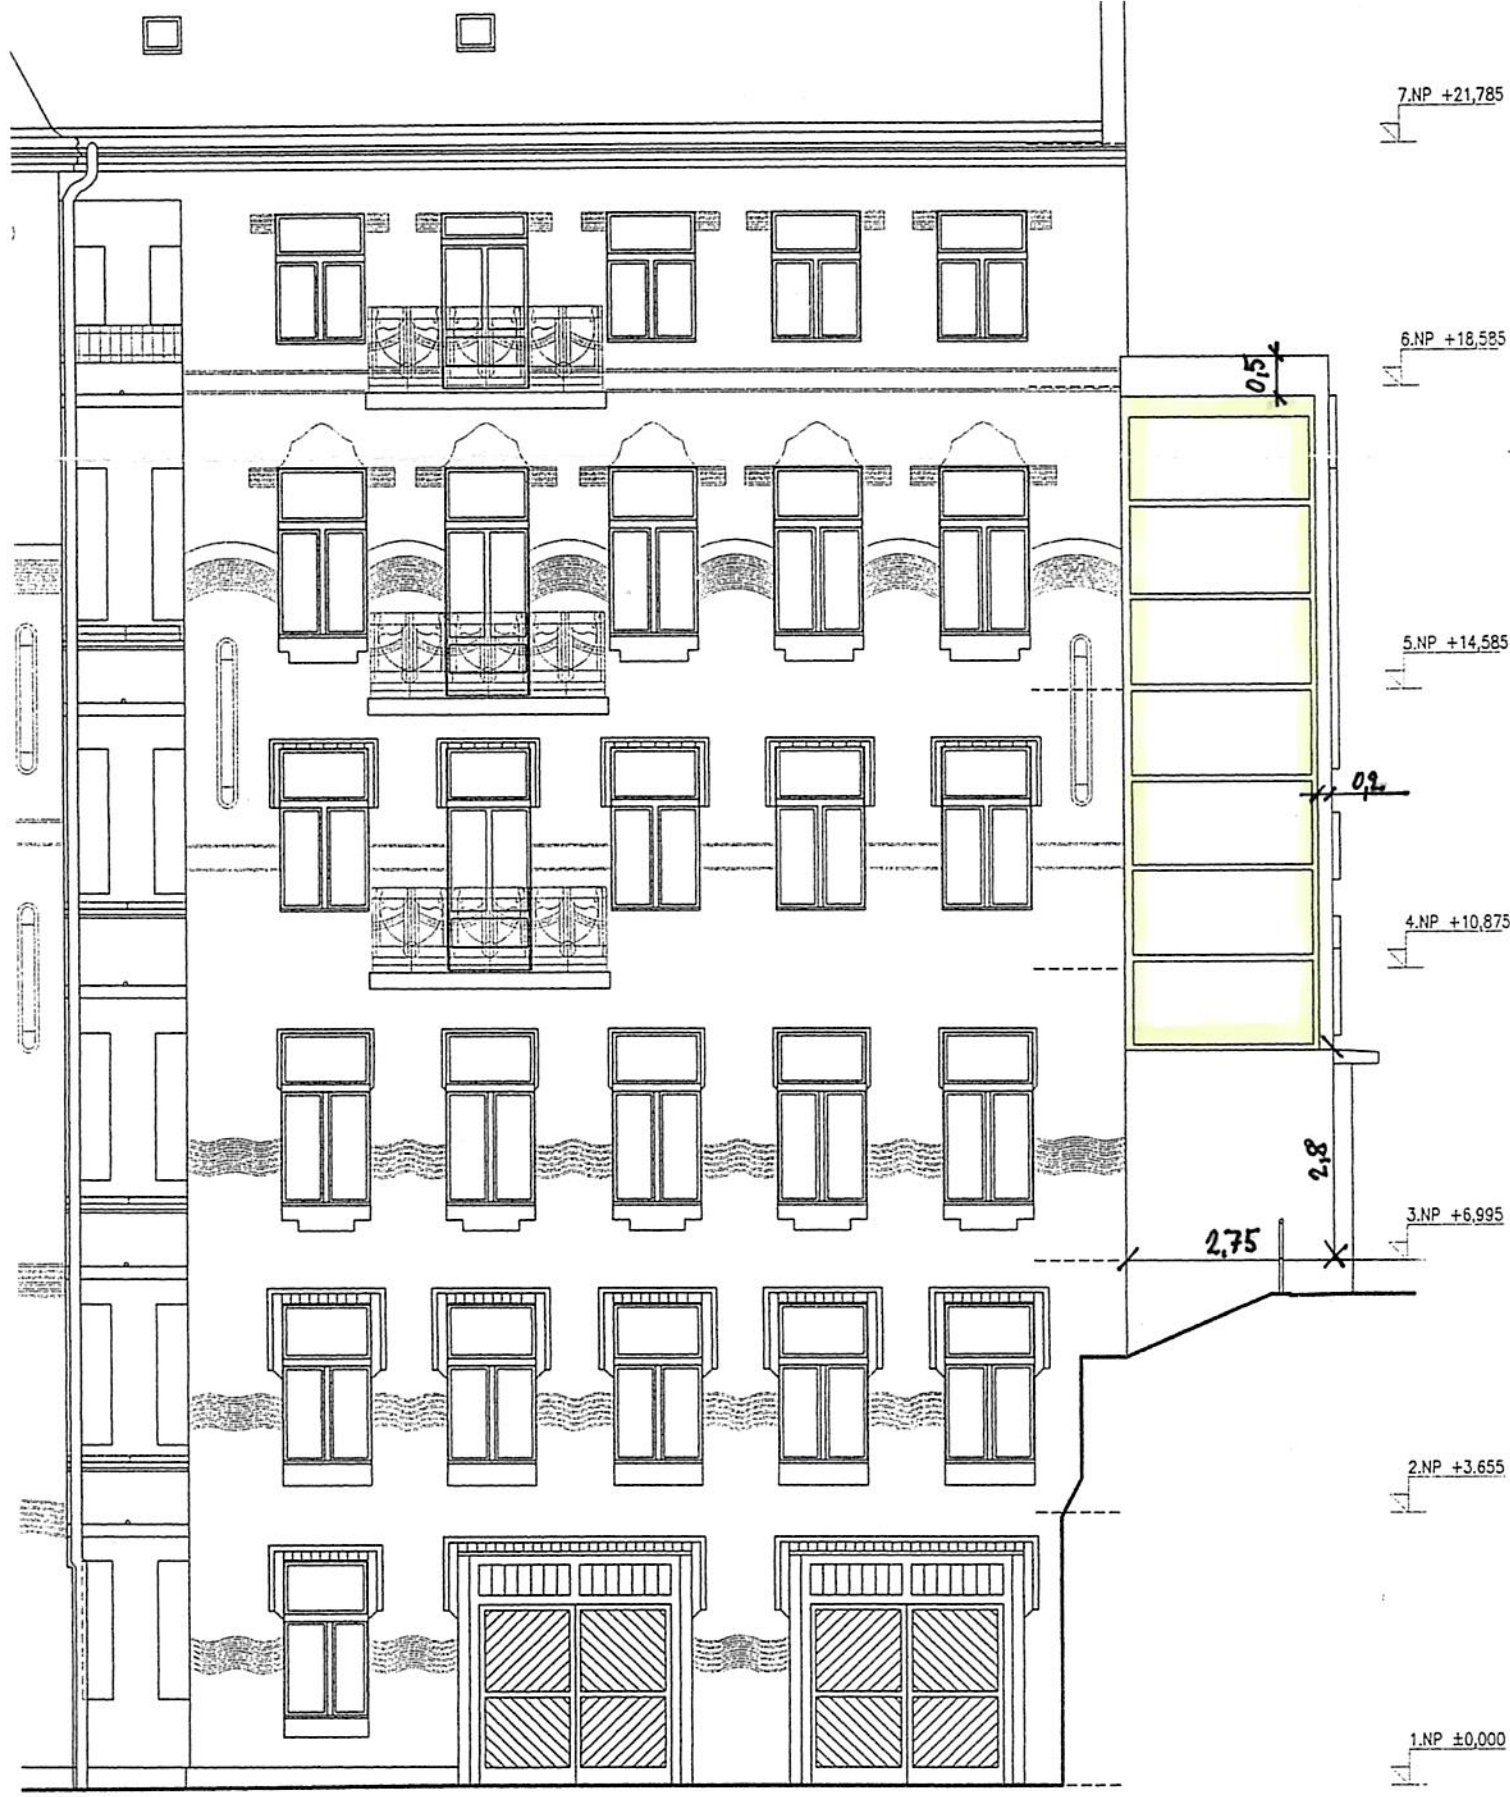


POZNÁMKA:


* ŠTUKOVÁ VÝZDOBA FASÁDY KRESLENA SCHEMATICKY

1 : 100

ARCHITEKT PROJEKTU	ING. ARCH. TAUŠ PAVEL	ATELIER 4 s.r.o. Jablonec nad Nisou tel.:(0428) 311 561 fax:(0428)310 824	
HLAVNÍ INŽENÝR PROJEKTU	ING. ŠMÍD JIŘÍ		
ZODPOVĚDNÝ PROJEKTANT	ING. ŠMÍD JIŘÍ		
VYBRACOVANÍ	DOPROVÁ PÁDKA		

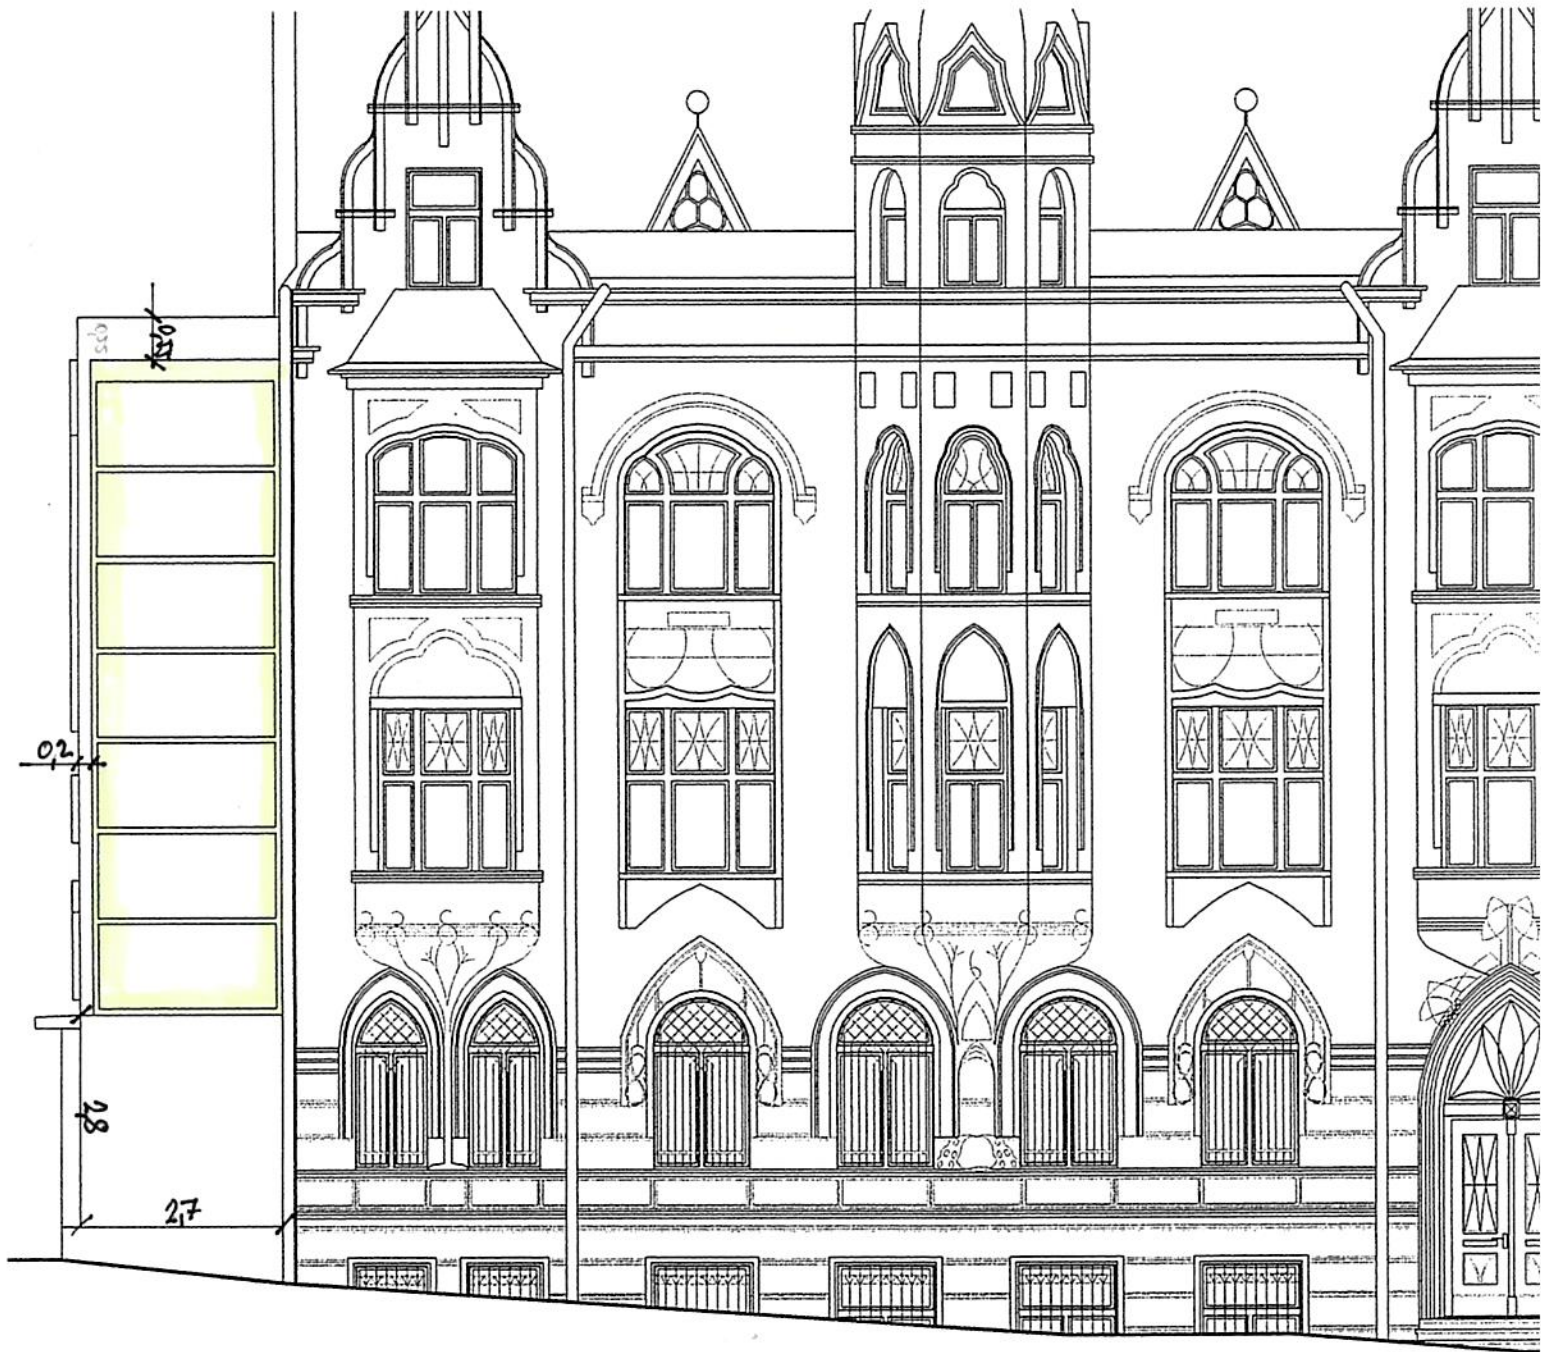

PŮDORYSNÉ SCHEMA ORIENTACE POHLEDU

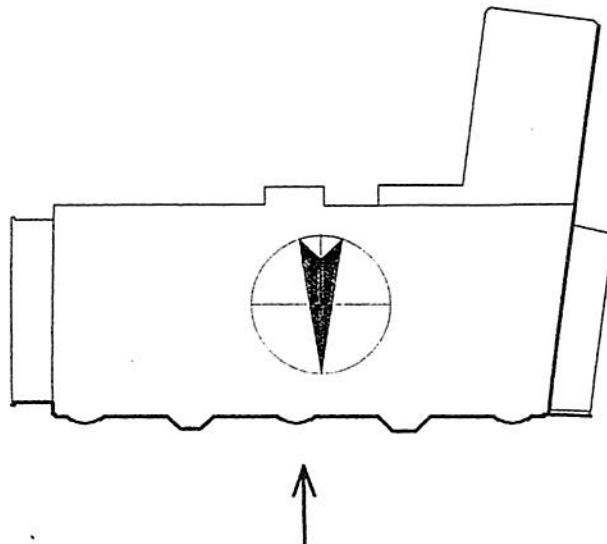

1:100